



Achèvement des travaux : mai 2014
 Maître d'ouvrage : confidentiel
 Maître d'œuvre : **BERTIN BICHET Architectes**
Larmor Plage
 Surface du terrain : 616 m²
 Surface utile de l'extension : 50 m²


Textes, données et documents fournis par le Maître d'Oeuvre




avant côté rue

CANYON

Après une première série de travaux sur cette maison des années 80, les propriétaires décident d'agrandir leur salon et d'ajouter une dépendance pour accueillir les amis de passage. Les deux petits édifices se répondent par la vague de leur toiture et permettent de se glisser entre eux - par une faille rouge - du jardin sud au jardin nord, désormais reconnectés. Si la surface au sol est limitée par le règlement d'urbanisme et la taille de la parcelle, les nouveaux espaces profitent de la hauteur sous plafond : en mezzanine, en lumière ou simplement pour respirer !

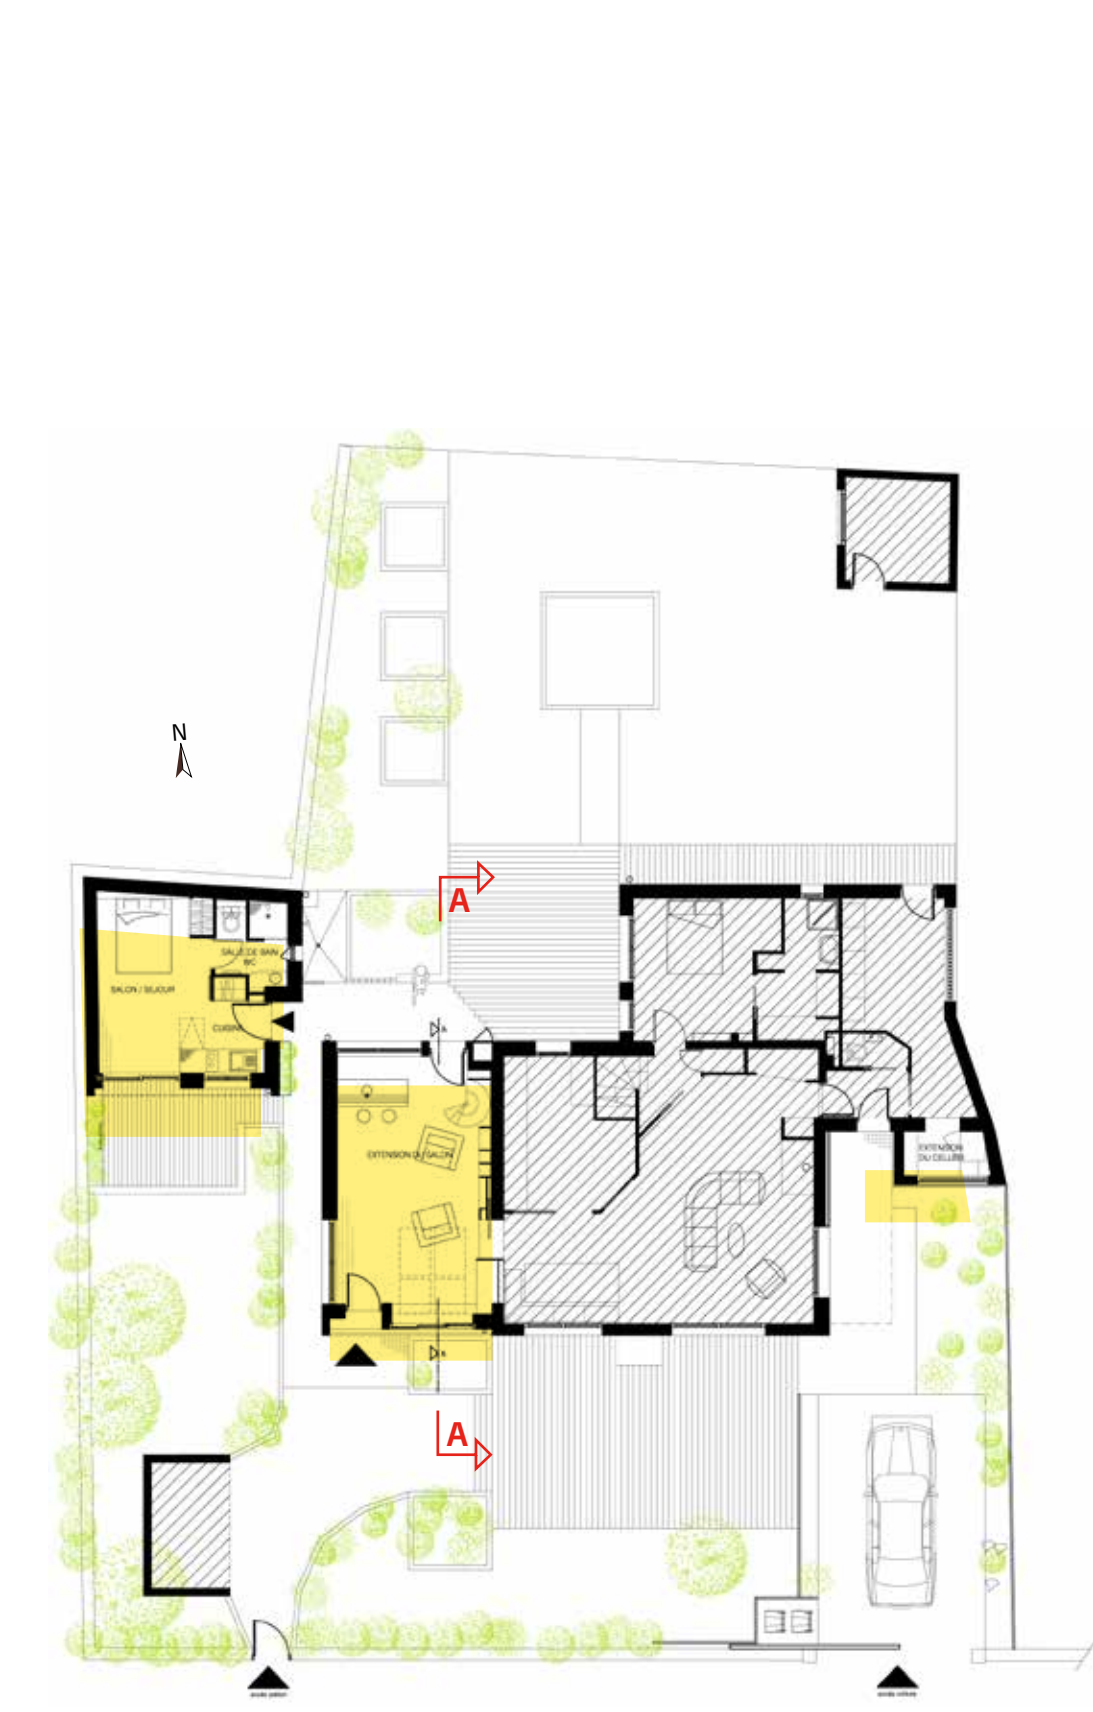

RDC

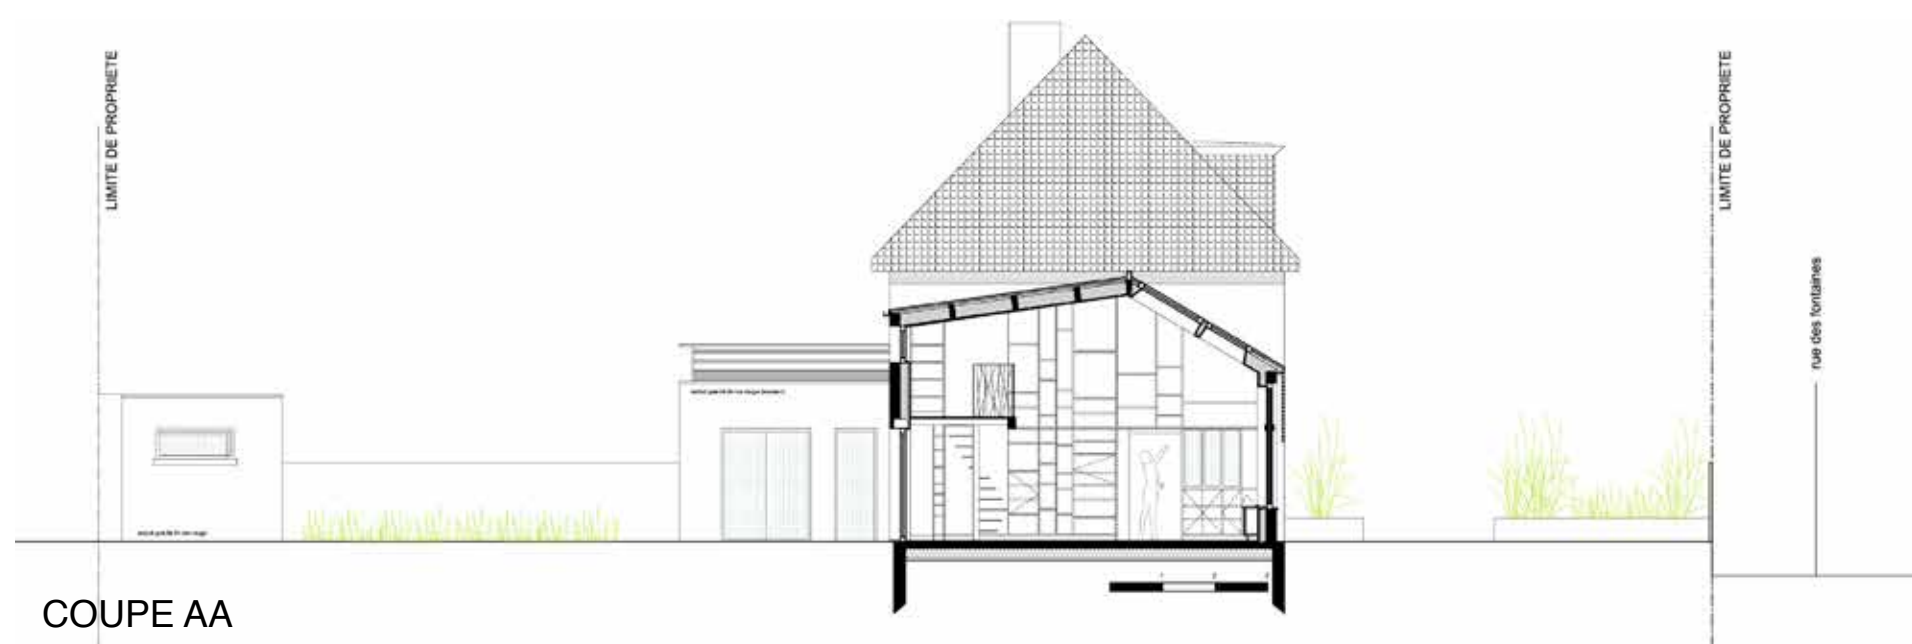

COUPE AA